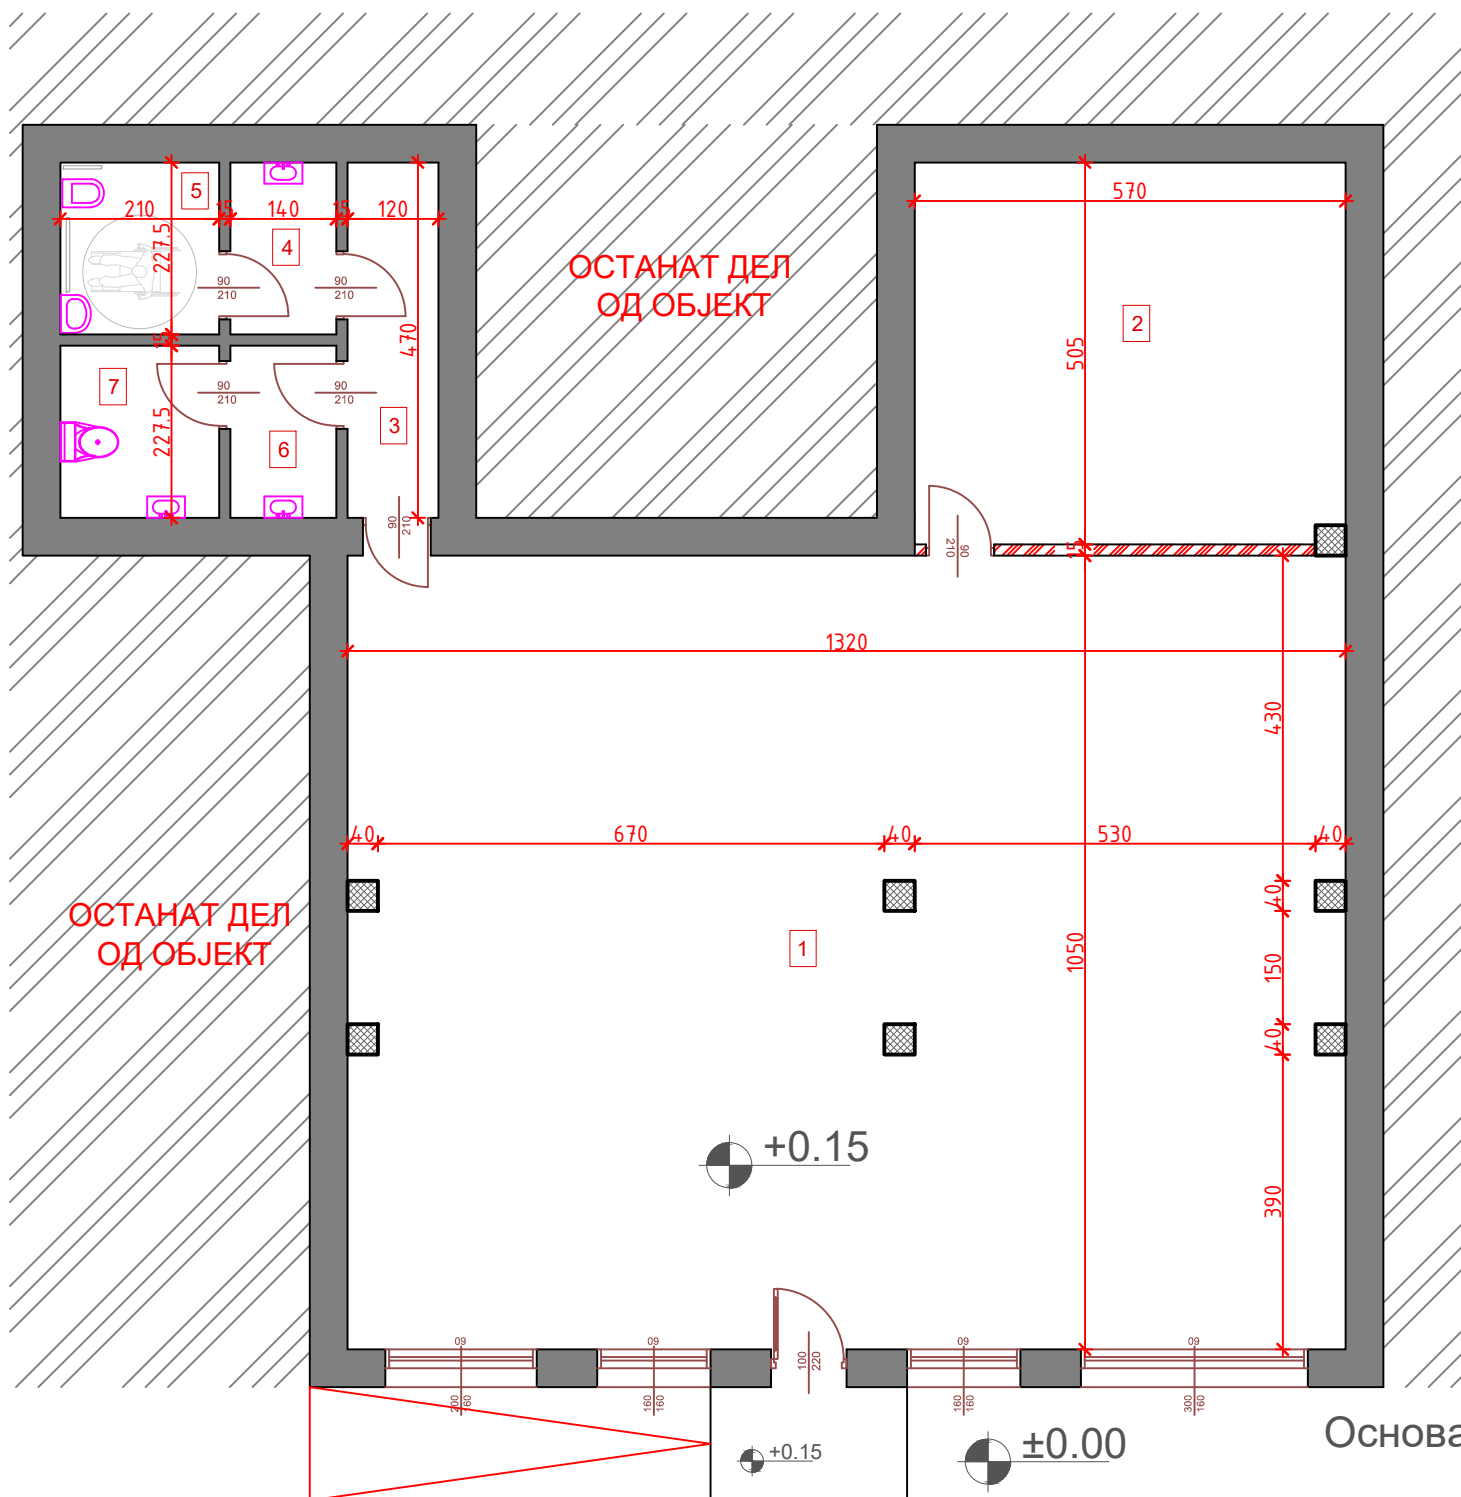


ЛЕГЕНДА

-  Постоечки ѕидови
-  Нови преградни ѕидови
-  Постоечка столарија
-  Нова столарија
-  Постоечка конструкција

Дел од објект површина

1. Деловен простор	137,96 м ²
2. Кујна	28,68 м ²
3. Тоалет	5,64 м ²
4. Тоалет мажи	3,18 м ²
5. Тоалет мажи	4,77 м ²
6. Тоалет жени	3,18 м ²
7. Тоалет жени	4,77 м ²

ВКУПНО:188,18 м²

Основа на дел од Приземје
М 1:100